



BILAGA 4: Illustration av åtgärder för skydd upp till vattennivå + 2,85m

Plan av Profil A-A

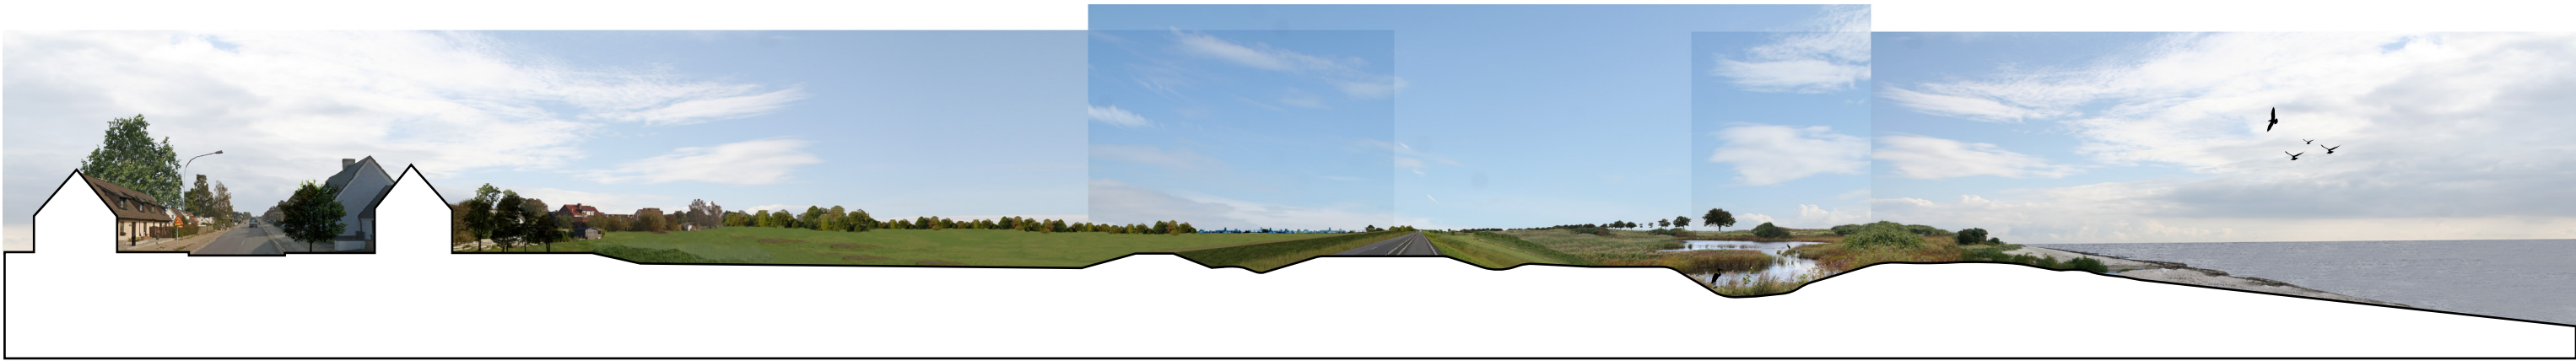

Sektionsprofil A-A längs Väster Jär

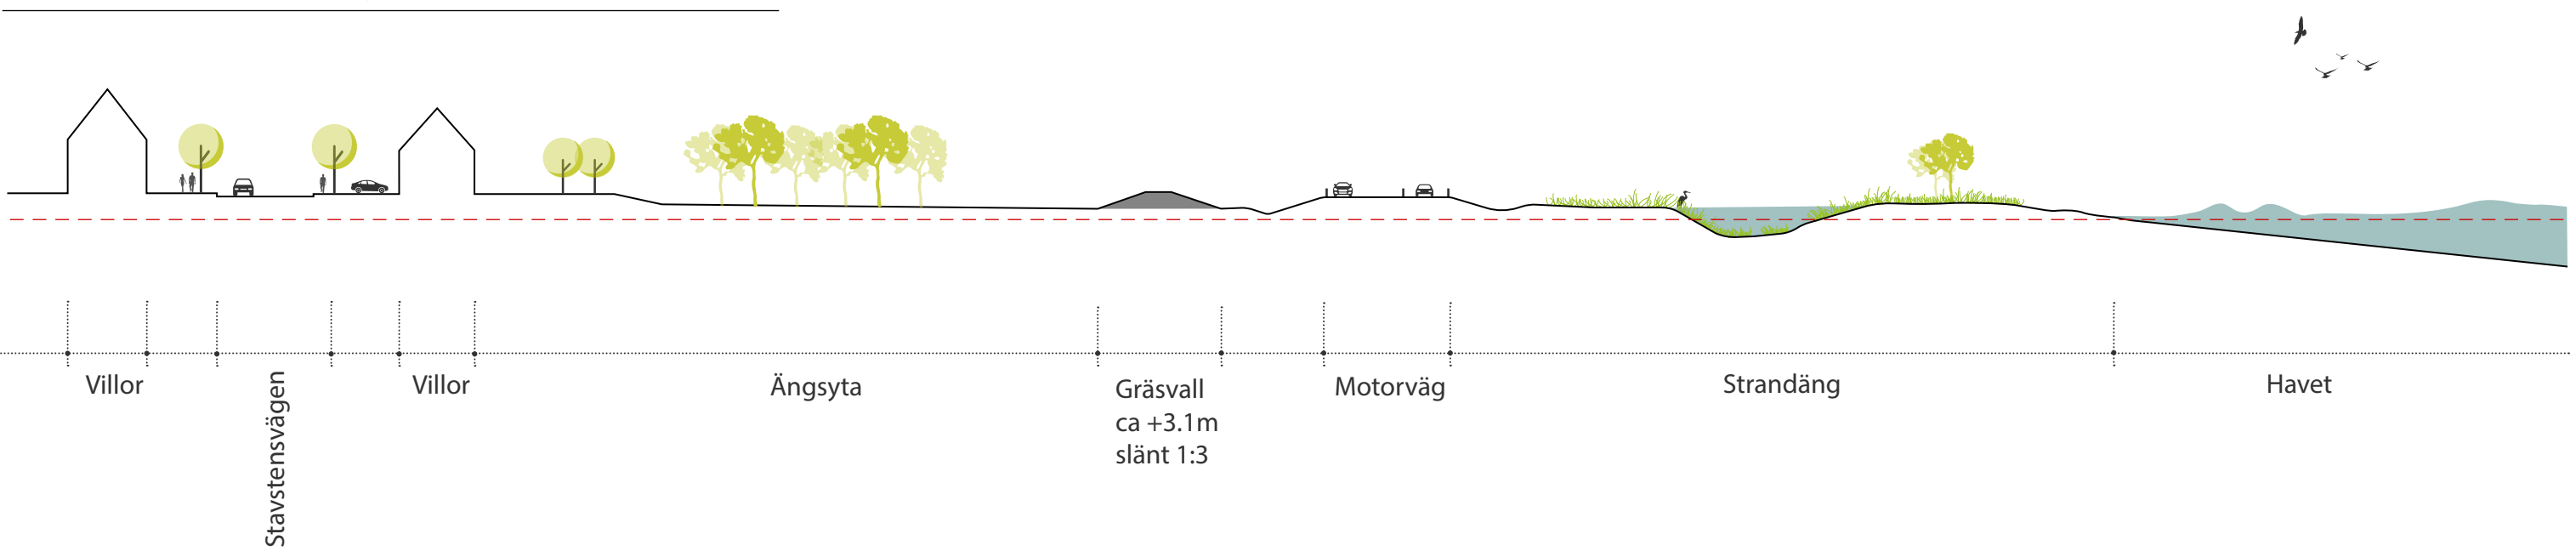

Perspektiv profil A-A längs Väster Jär

Alla höjder anges relativt RH2000