BILAGA 6: Illustration av åtgärder för skydd upp till vattennivå + 2,85m

Plan av Profil B-B

Sektionsprofil B-B i hamnen

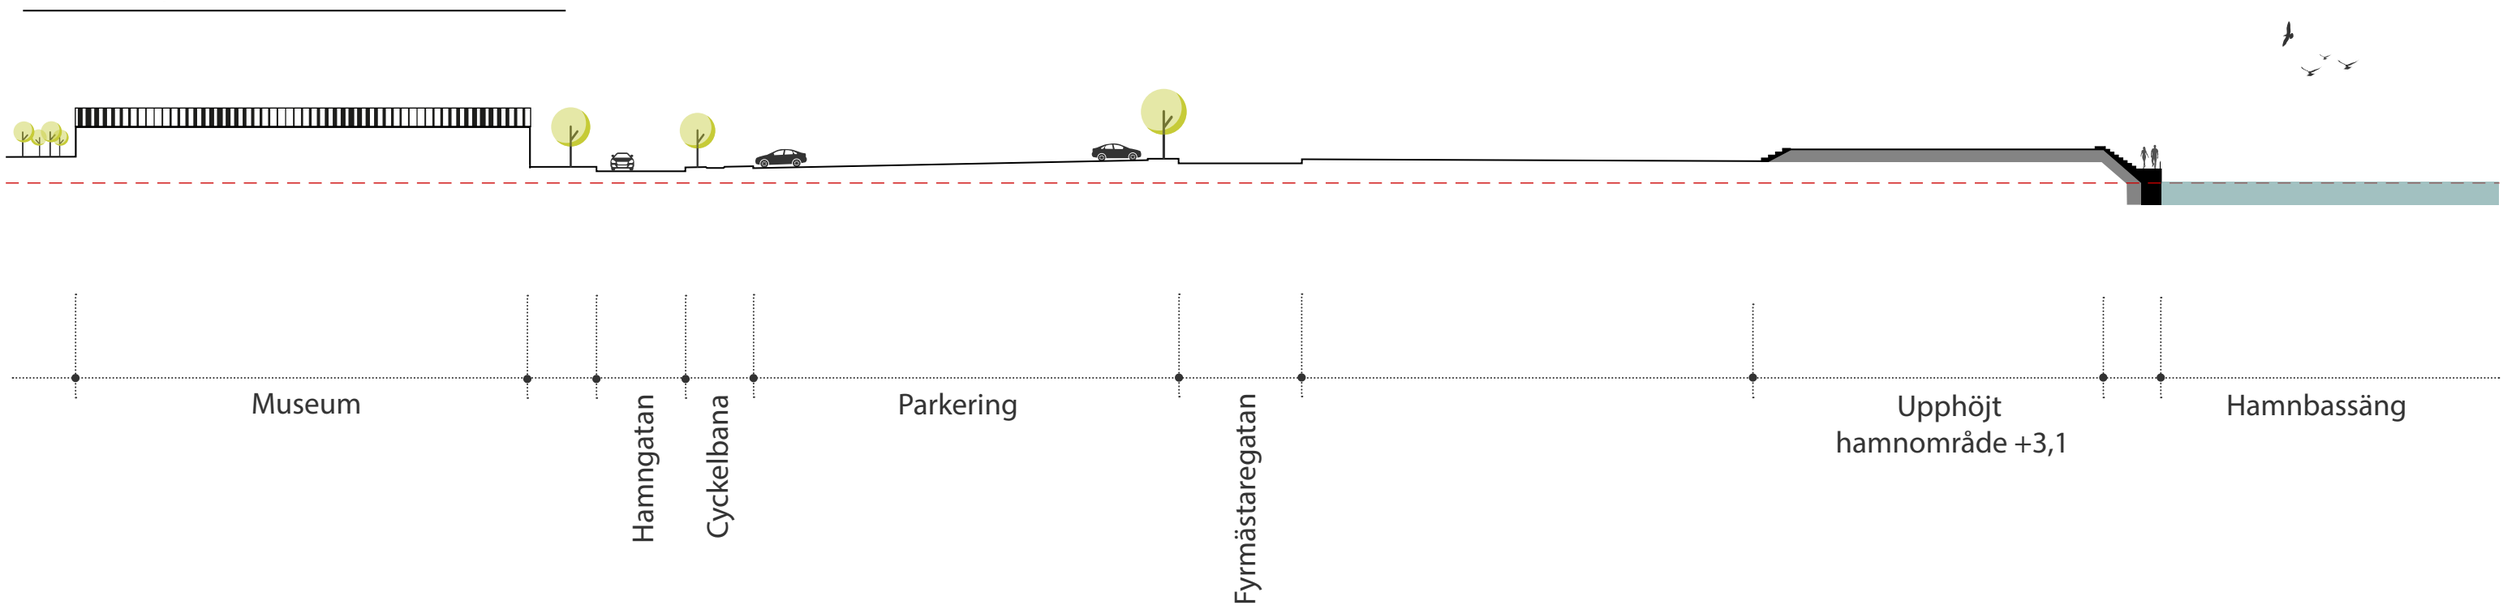

Alla höjder anges relativt RH2000

SWECO

2017-11-03