



BEF. FLÄKTRUM

TILLBYGGNAD OMKLÄDNING

FASAD MOT VÄSTER, ISHALL MED TILLBYGGNAD OMKLÄDNINGSDEL
Förslag 1 och 2

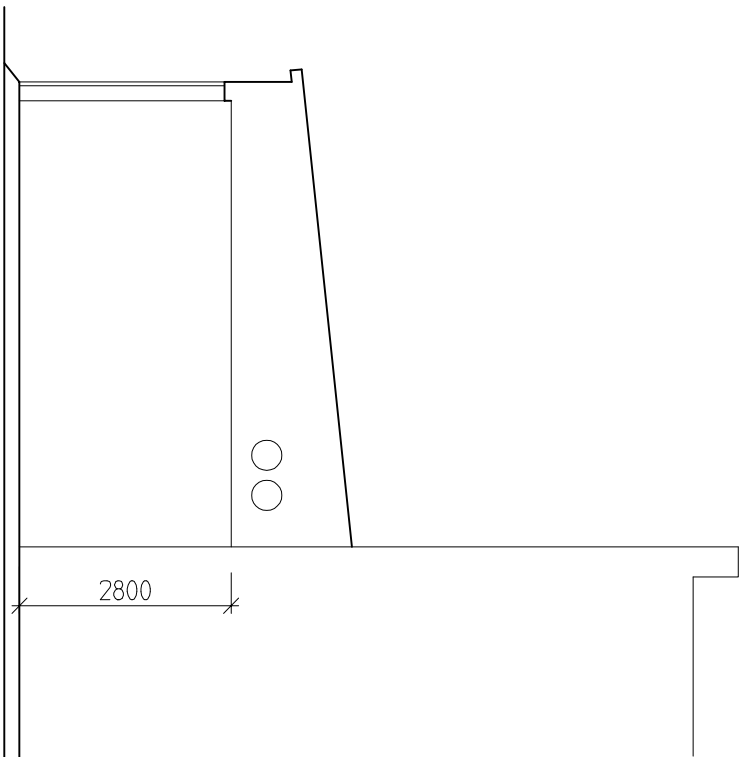

SEKTION, TILLBYGGNAD OMKLÄDNINGSDEL

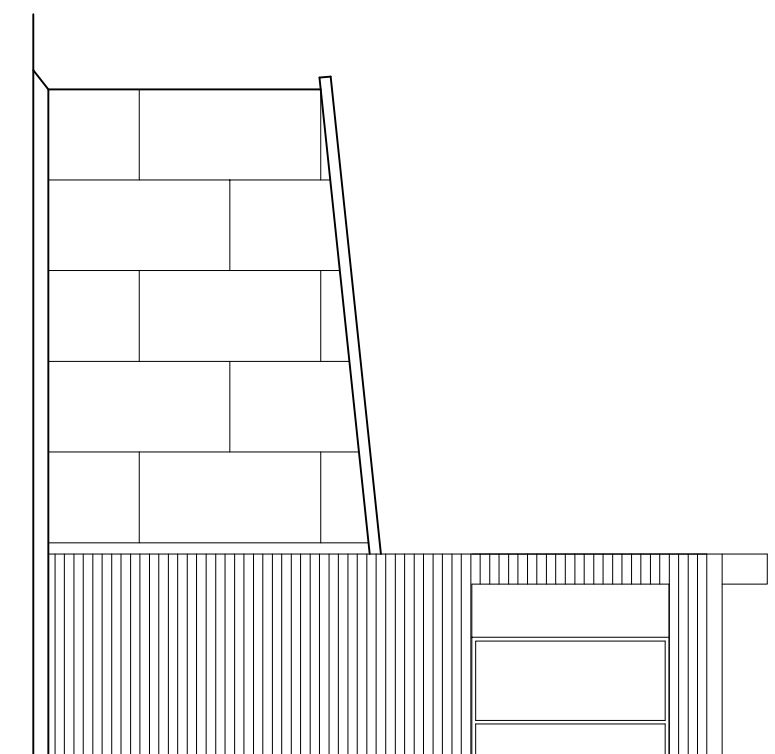

FASAD, TILLBYGGNAD OMKLÄDNINGSDEL

SÖDERSLÄTTSHALLEN
Trelleborgs Kommun

Omkläddning tillbyggnad
Fasader och sektion
Skala 1:100 A3

Malmö 2014-04-01

Sara Ghazieh

mono
arkitekter ab

Gustav Adolfs Torq 10A · 211 39 Malmö
Telefon: 040-17 46 80 Fax: 040-17 46 99
www.monodarkitekter.se kontoret@monodarkitekter.se