







BÄCKA- OCH FÅGELBÄCKSKOLAN - TILLBYGGNAD SKISS 190618 - PROJ.NR 1814





**FÖRSKOLA 10 AVD**  
MED KAPACITET FÖR CA 200 BARN

BTA CA: 2.000 kvm

FÖRSKOLEGÅRD  
GÅRDSYTA PER BARN 5.000 kvm  
25 kvm

**SKOLA F-9 ALT. 1**  
MED KAPACITET FÖR CA 980 ELEVER

F-6, 3 parallell = 588 barn (28 barn per klass)

7-9, 4 parallell = 360 barn (30 barn per klass)

Särskola ca 30 barn

**SKOLA F-9 ALT. 2**  
MED KAPACITET FÖR CA 1175 ELEVER  
INKL. EXTRA TILLBYGGNAD

F-6, 4 parallell = 784 barn (28 barn per klass)

7-9, 4 parallell = 360 barn (30 barn per klass)

Särskola ca 30 barn

**GÅRDSYTA SKOLA:**  
exkl trafikyt, byggnader och förskolegård  
TOTALT ca 27.000 kvm  
PER ELEV: 24 kvm




# Flygbild nuläge





# Volymskiss

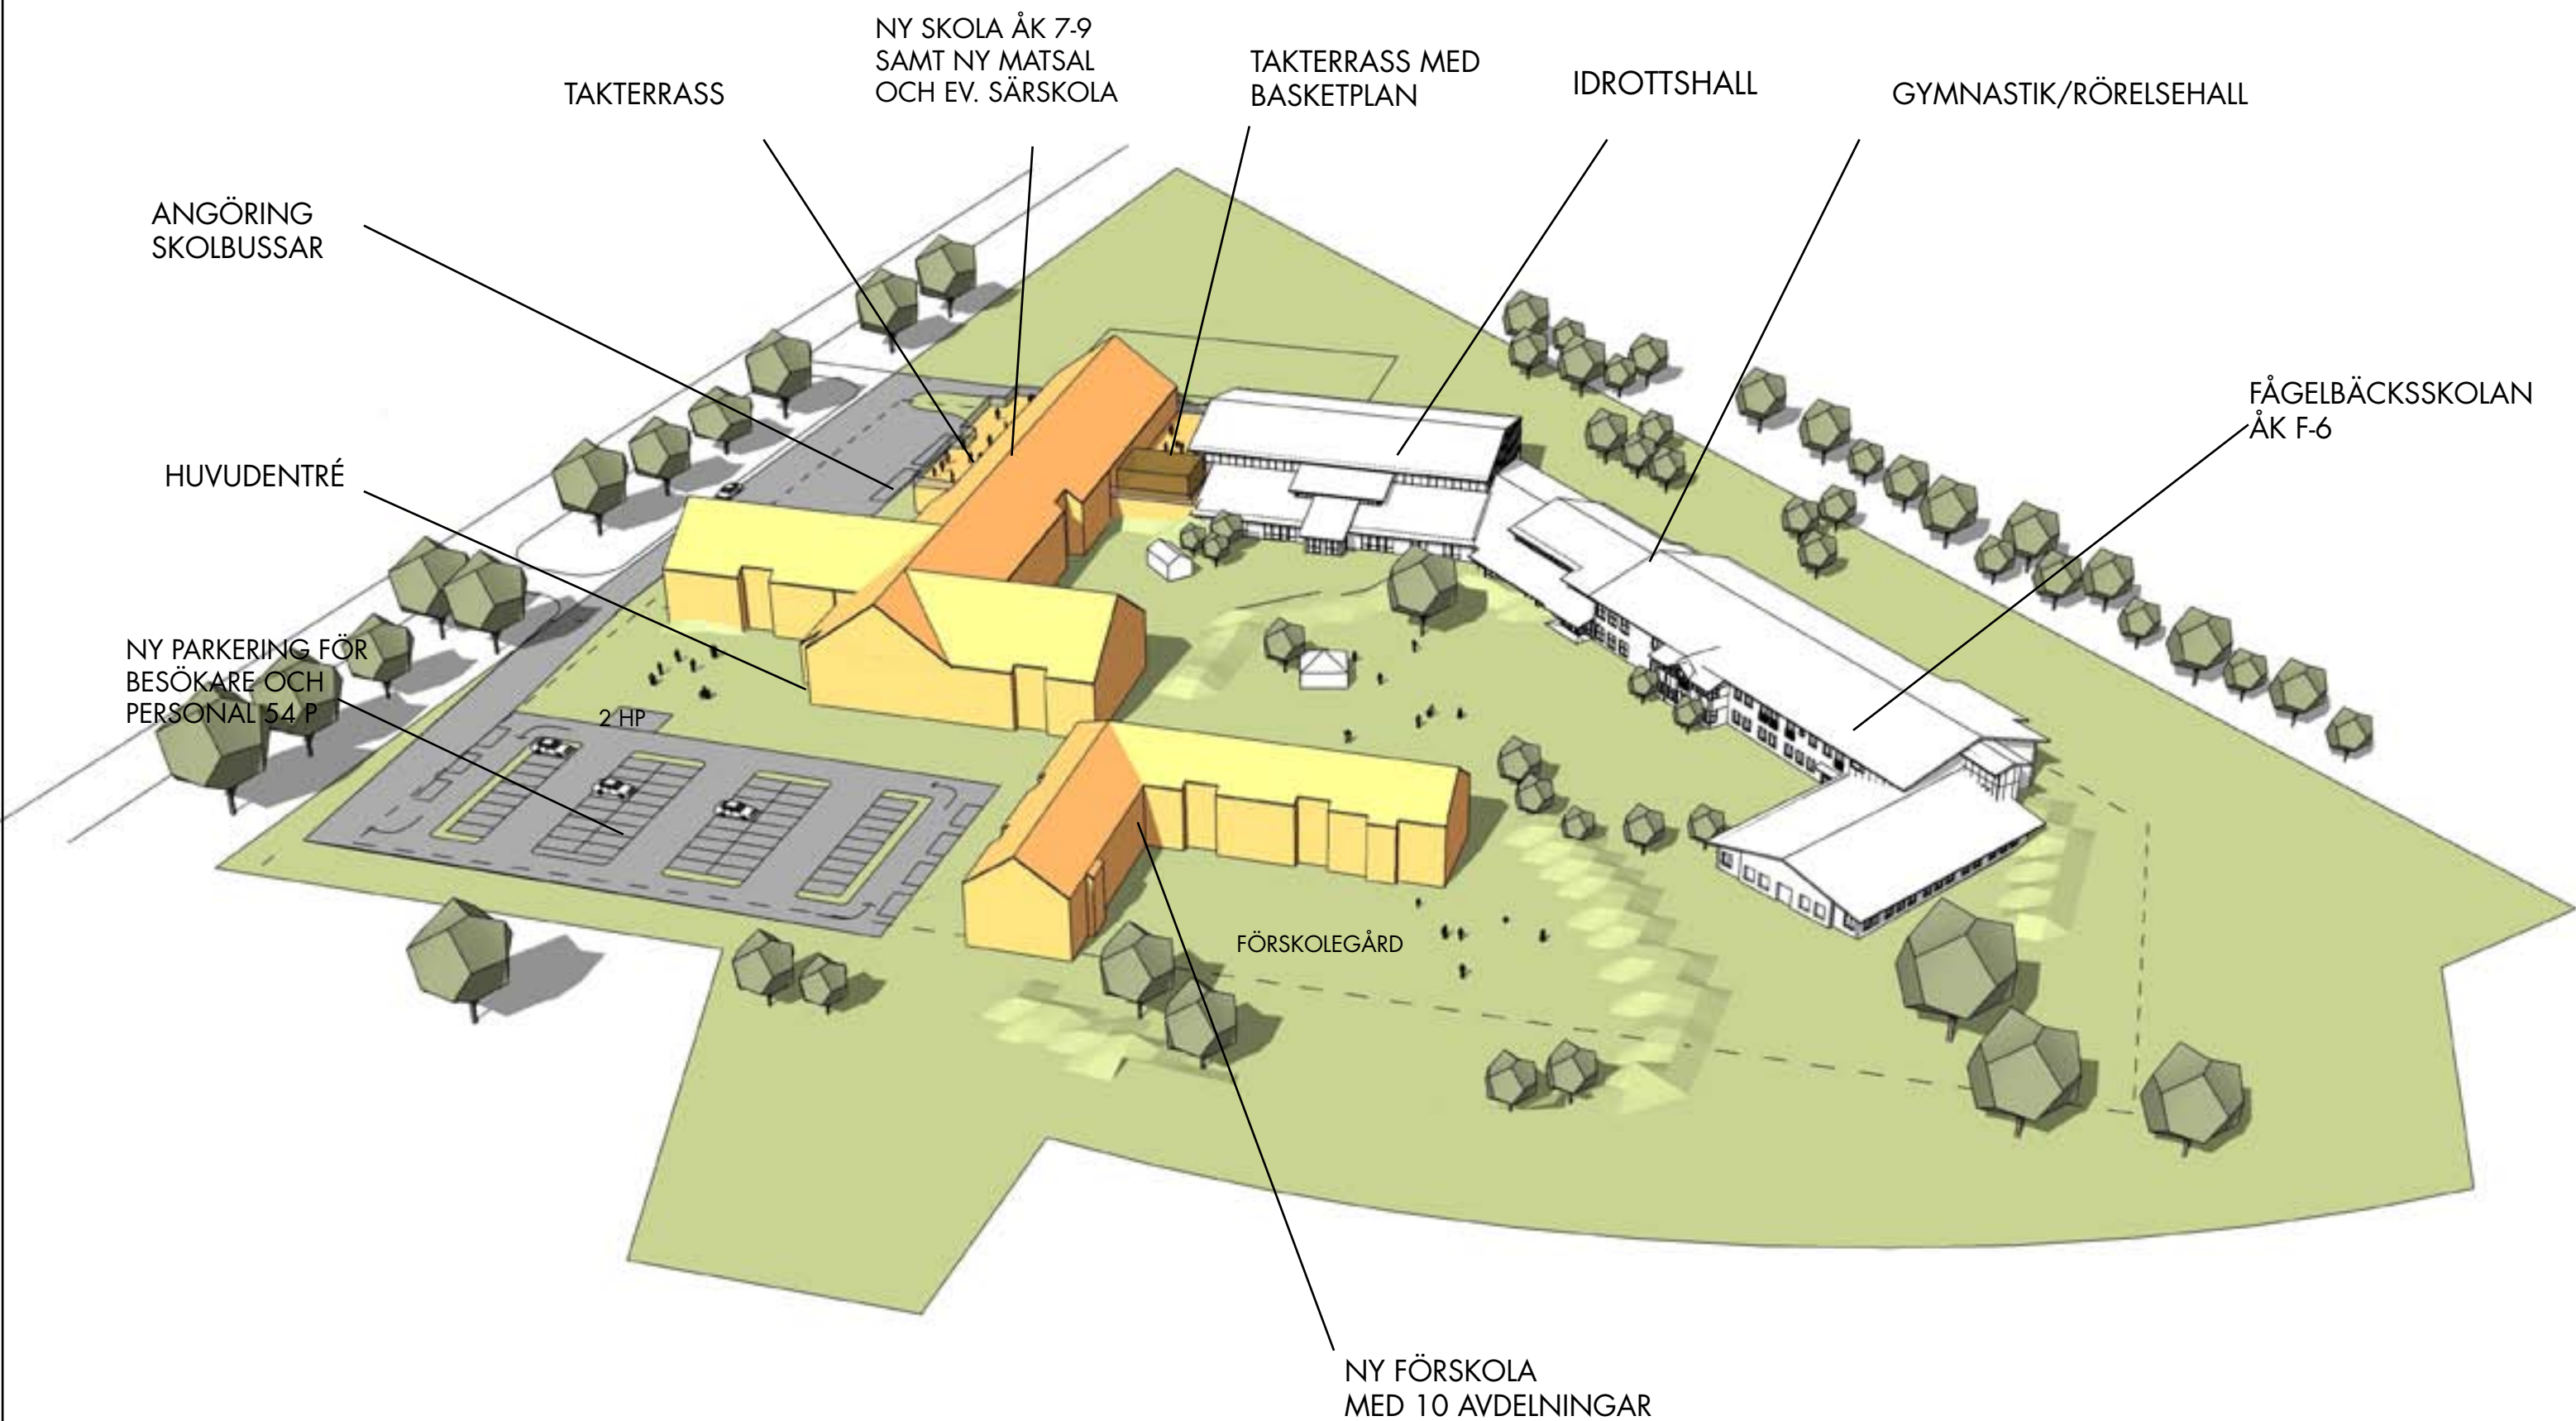

3 PARALLELL F-6  
4 PARALLELL 7-9

Ev. framtida tillbyggnad

Musik

Matsal

Kök

Bibliotek

Slöjd

Administration

Foajé

Entré

Särskola

Vaktmästare

Idrotts-hall

Idrotts-hall

Gymnastik/Rörelserum

Åk 6

Åk 2

Åk 1

Förskoleklass

Entré F-klass

Entré Åk 2

Entré Åk 1 & 3

Entré Åk 4, 5 & 6

PLAN 1

ALT 1

3 PARALLELL F-6

4 PARALLELL 7-9

INKL SÄRSKOLA

Ev. framtida  
tillbyggnad

ALT 1

3 PARALLELL F-6

4 PARALLELL 7-9

INKL SÄRSKOLA




PLAN 2



# ALT 1

3 PARALLELL F-6  
4 PARALLELL 7-9

INKL SÄRSKOLA

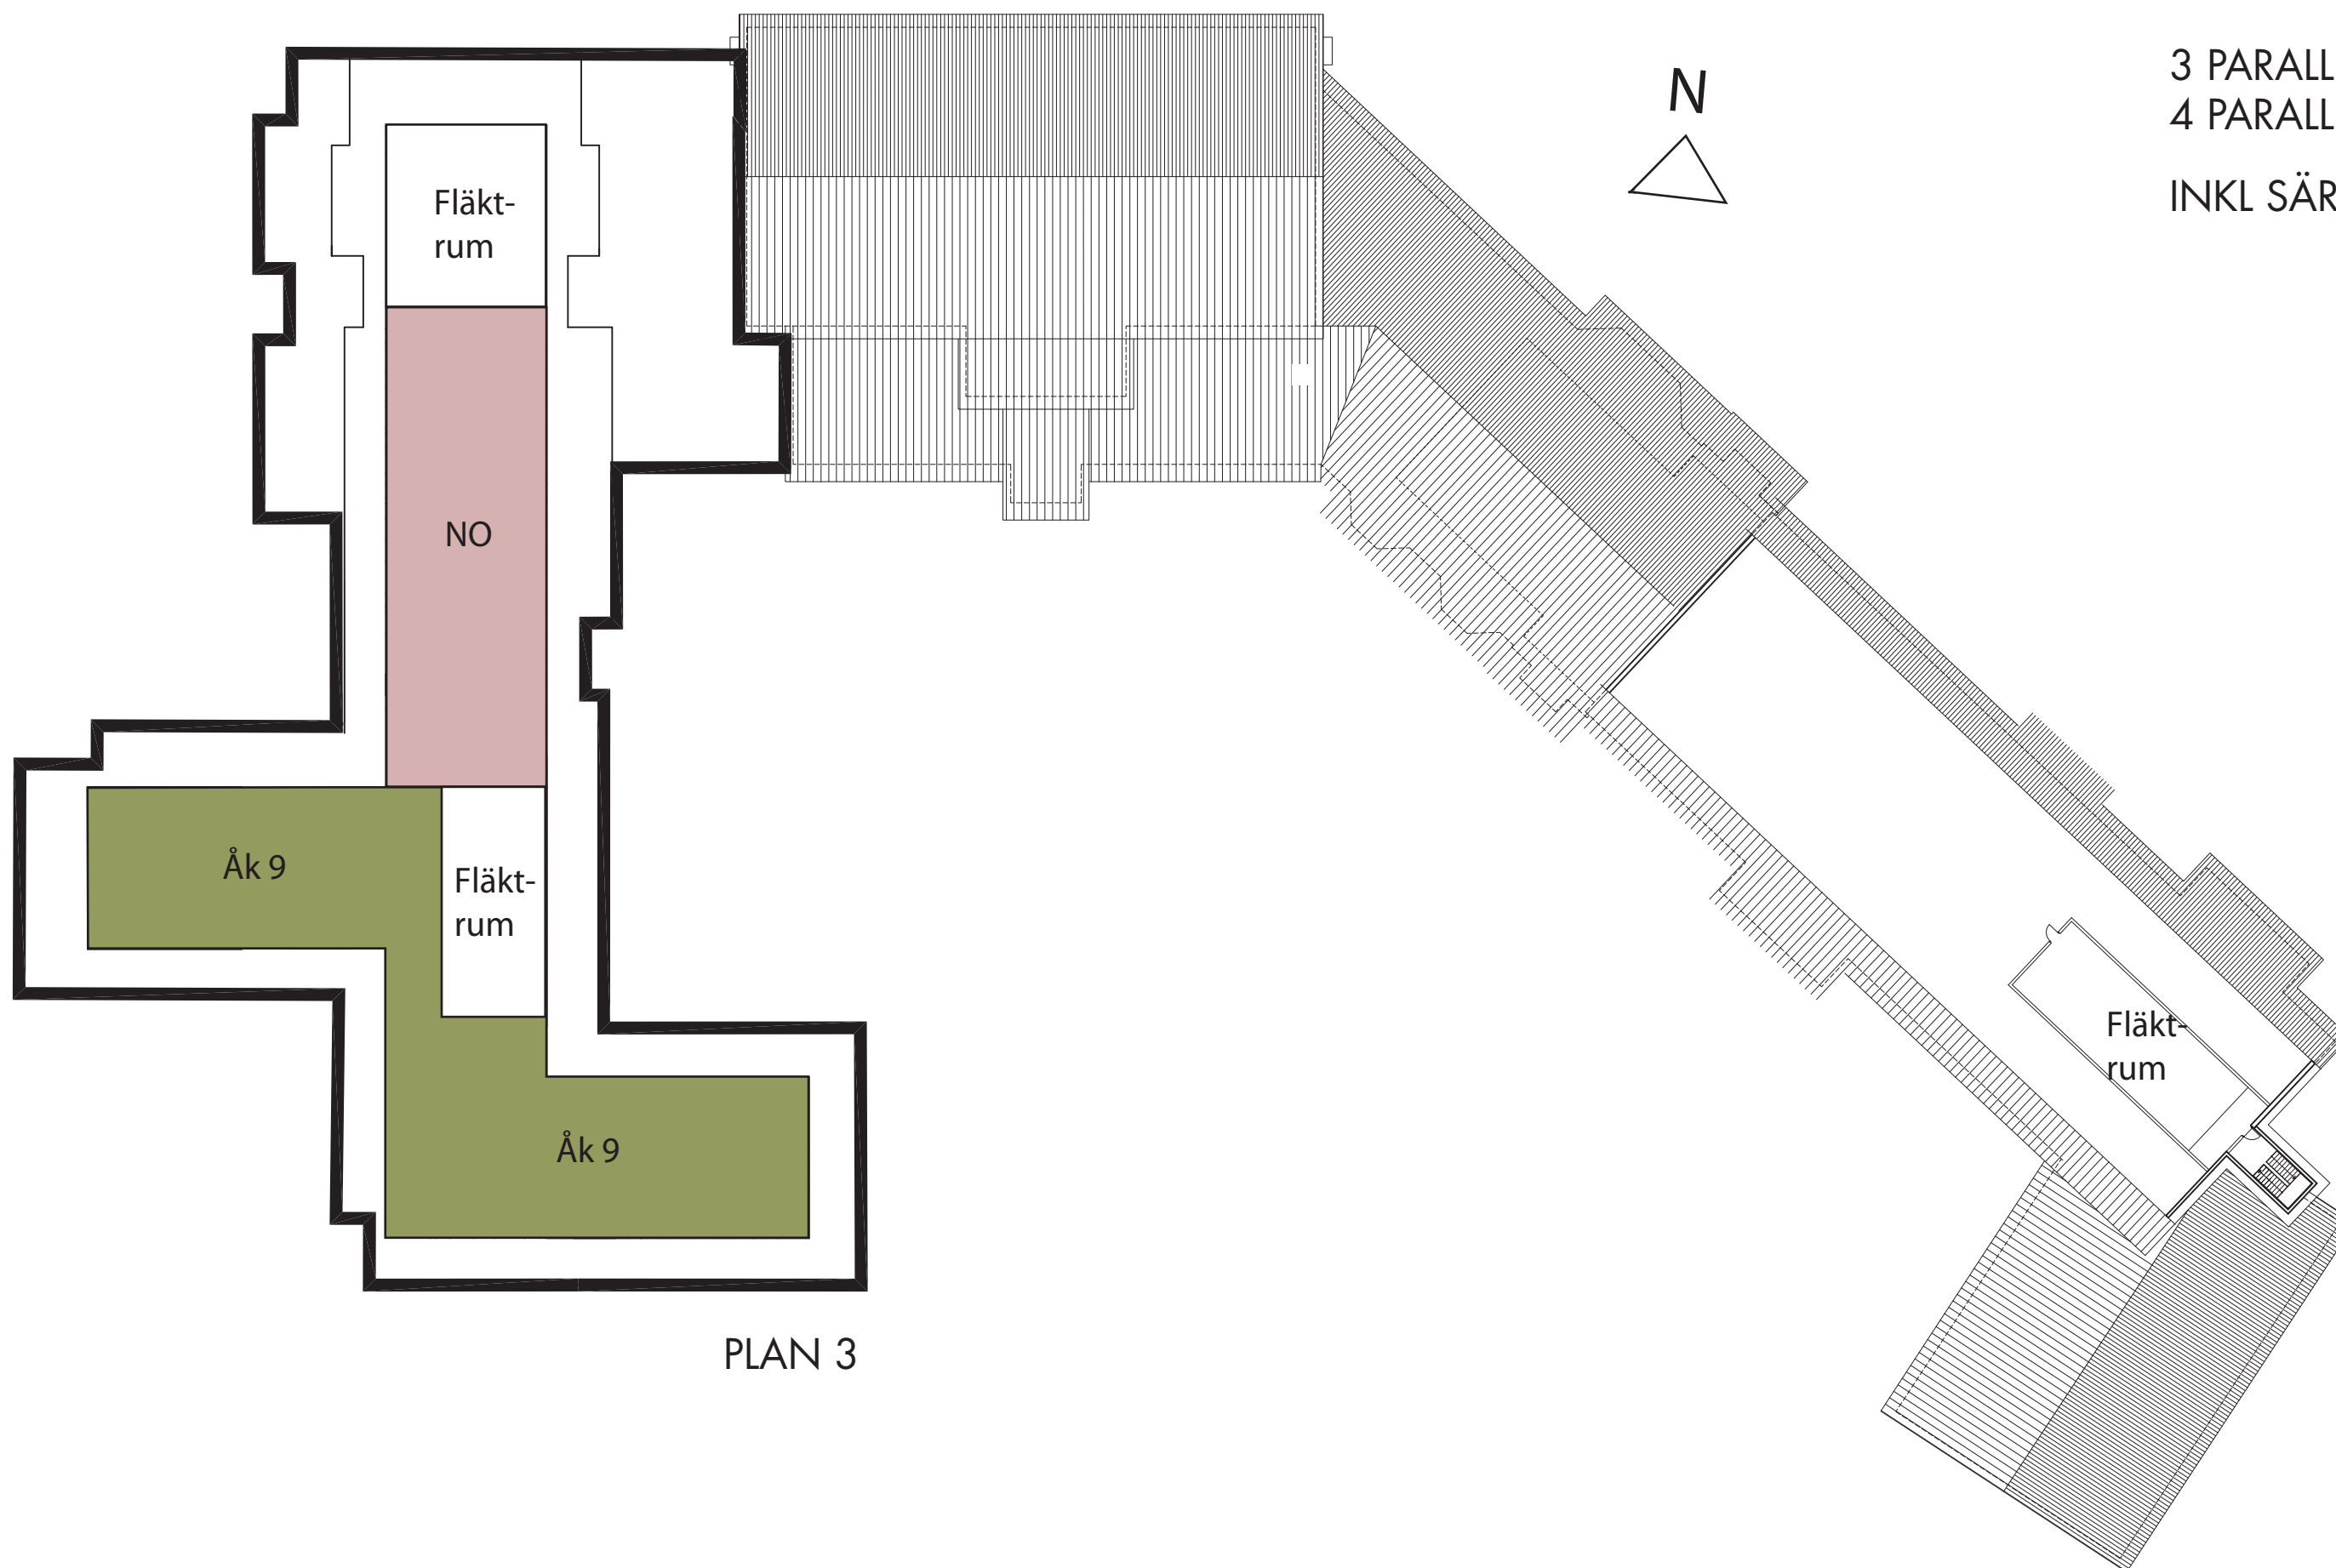

PLAN 3



# ALT 2

4 PARALLELL F-6  
4 PARALLELL 7-9

EXKL SÄRSKOLA





# ALT 2

4 PARALLELL F-6  
4 PARALLELL 7-9

EXKL SÄRSKOLA






# ALT 2

4 PARALLELL F-6

4 PARALLELL 7-9

EXKL SÄRSKOLA

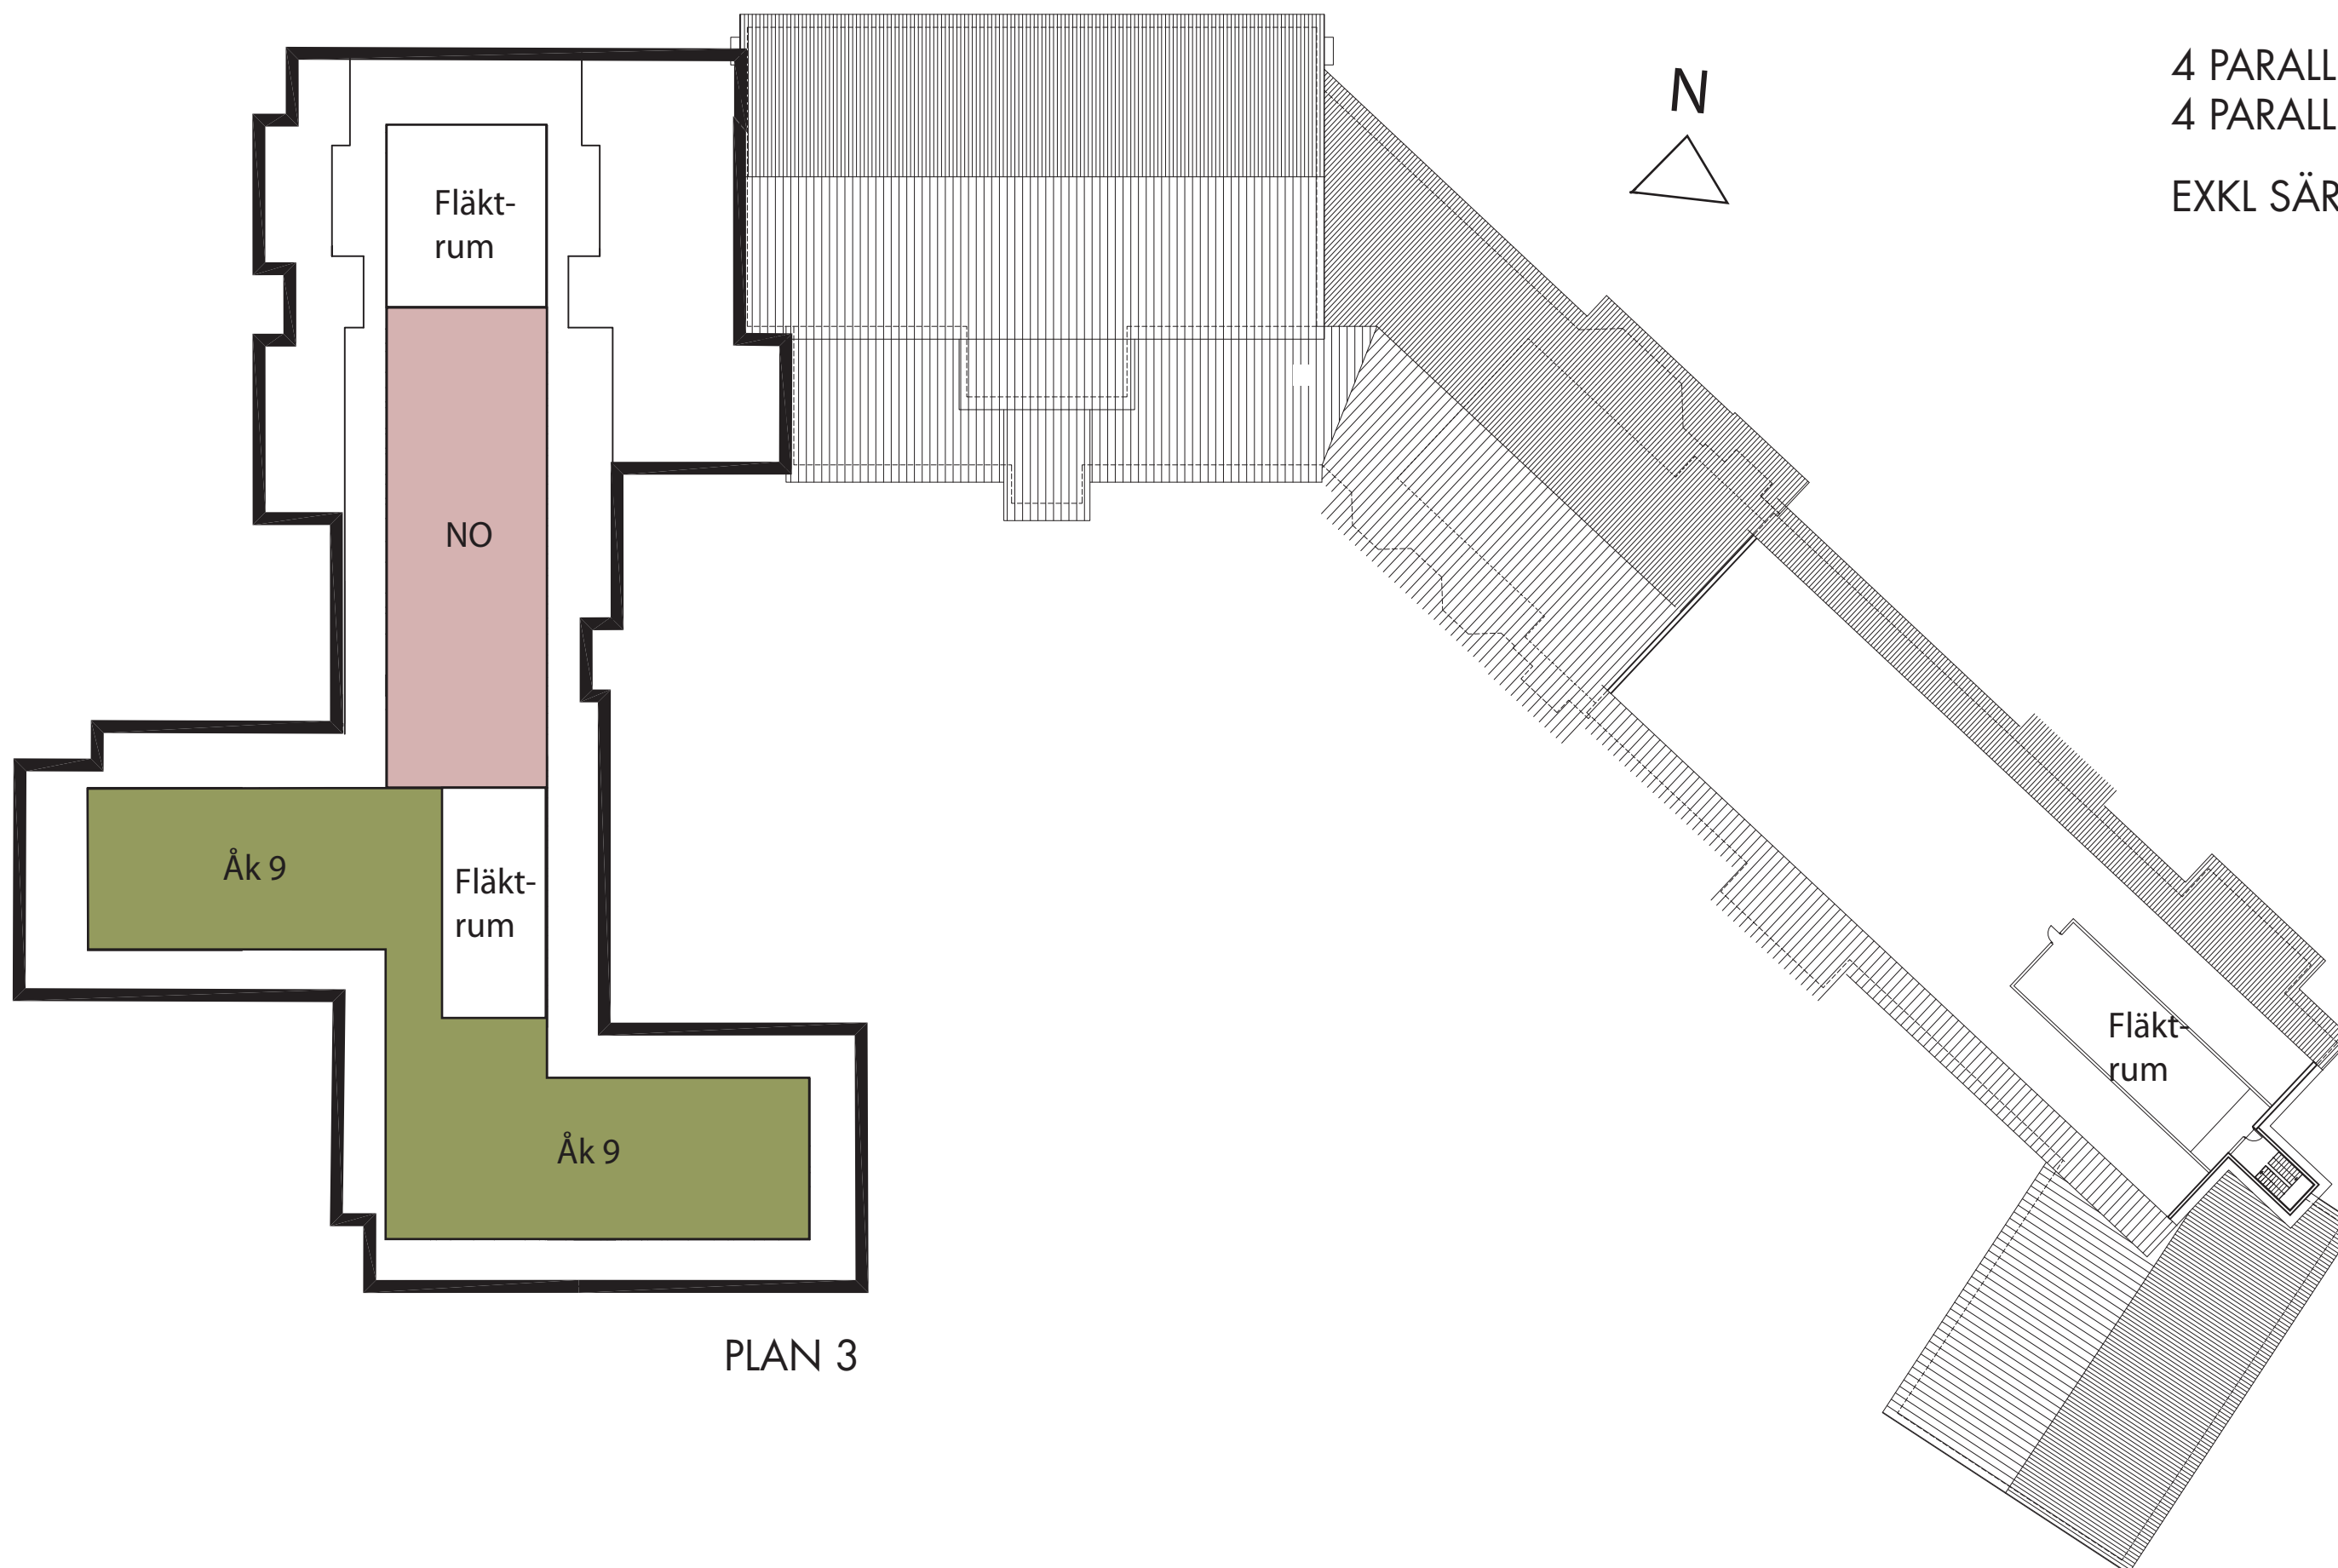

PLAN 3



# DEL AV KV. BÄCKASKOLAN

## TRELLEBORGS KOMMUN, MALMÖHUS LÄN

### FÖRSLAG TILL ÄNDRING AV STADSPLAN

UPPRÄTTAD 1978-08-15

LARS-OLOF LILJESTRÖM

BITR. STADSARKITEKT.

REV. 1978-10-17

LARS-OLOF LILJESTRÖM

BITR. STADSARKITEKT.

REV. 1979-05-16

LARS-OLOF LILJESTRÖM

BITR. STADSARKITEKT.

## BETECKNINGAR

## GRUNDKARTA

+	GRÄNS FÖR FASTIGHET
+	RUTNATSPUNKT
PULPETEN	KVARTERSNAMN
25	REGISTERNUMMER FÖR FASTIGHET MED KVARTERSNAMN
(17)	NUMMER PÅ TOMT
249	NUMMER PÅ STADSÄGA ELLER STADSÄGDOMRÅDE
Bäckask. 13	BETECKN. PÅ I BIHANG C REDOVISAT OMR. SOM EJ ASATTS LITTERABETECKNING
1 Sv	BETECKNING PÅ SERVITUTSOMRÅDE
2 Ny	BETECKNING PÅ NYTTJANDERÄTTSSOMRÅDE
—	KVARTERSGRÄNS ELLER ANNAN OMRÅDESGRÄNS ENL. GÄLLANDE DETALJPLAN
—	BESTÄMMELSEGRÄNS
—	BONINGSHUS RESP. UTHUS
—	SKÄRMTAK
—	BYGGNAD I ALLMÄNHET
—	TRANSFORMATORBYGGNAD
—	STAKET ELLER PLANK
—	STENMUR
—	HACK
—	VÄG MED RESP. UTAN SIDOUTRYMMEN
—	GRÄNS FÖR PARKOMRÅDE
—	SLÄNT
—	TRÄD
—	VATTENDRAG
—	BRO ÖVER VATTENDRAG
—	ELLEDNING FÖR HOGSPÄNNING I MARK
—	TELELEDNING I MARK
—	BELYSNINGSSTOLPE
—	VATTENLEDNING MED NEDSTIGNINGSBRUNN
—	DAGVATTENLEDN. " "
—	SPILLVATTENLEDN. " "
+0,0	FASTSTÄLLD HÖJD PÅ GATA
0,0	AVVÄGD HÖJD

## STADSPLANEKARTA

## A. GRÄNSBETECKNINGAR

—	STADSPLANEGRÄNS BEL. 3M UTANFÖR FASTSTÄLLESEOMRÅDET
—	GÄLLANDE OMRÅDESGRÄNS AVSEDD ATT BEHÅLLAS
—	GÄLLANDE BESTÄMMELSEGRÄNS AVSEDD ATT BEHÅLLAS
—	GÄLLANDE OMRÅDESGRÄNS AVSEDD ATT UTGÅ
—	GÄLLANDE BESTÄMMELSEGRÄNS AVSEDD ATT UTGÅ
—	OMRÅDESGRÄNS
—	OMRÅDESGRÄNS FRÅN VILKEN MINDRE AVVIKELSER I VISSA FALL FÅR GÖRAS
—	BESTÄMMELSEGRÄNS
—	UTFARTSFÖRBUD-TVÄRSTRECK MED PIL MARKERAR FÖRBUDETS SLUT

## B. OMRÅDESBETECKNINGAR

—	ALLMÄN PLATS
—	GATA
—	PARK ELLER PLANTERING

## BYGGNADSKVARTER

A	ALLMÄNT ÄNDAMÅL
B	BOSTÄDER

## SPECIALOMRÅDE

DS	PUMPSTATION
C. ÖVRIGA BETECKNINGAR AVSEDDA ATT FASTSTÄLLAS	
—	BULLERVALLSHÖJD
—	MARK SOM INTE FÅR BEBYGGAS
U	LEDNINGSOMRÅDE
+0,0	GÄLLANDE GATUHÖJD
+0,0	GATUHÖJD
S	SAMMANBYGGDA HUS
Sk	KEDJEHUS
I	ANTAL VÄNINGAR
—	BYGGNADSHÖJD
—	TAKLUTNING, MAXIMAL VINKEL
D. ILLUSTRATIONER	
—	ILLUSTRATIONSLINJE

KARTBETECKNINGAR ENLIGT TFA 4.6 B:2 HAR ANVÄNTS.

GRUNDKARTAN ÄR UTFÖRD I MATKLASS II.

TRELLEBORGS KOMMUNS NOLLPLAN OCH KOORDINATSYSTEM HAR ANVÄNTS.

BYGGNADERNAS BEGRÄNSNINGSLINJER UTGÖRES AV FASADLINJERNA.

INMÄTNINGARNA AVSLUTADE 1978-05-23.

FASTIGHETSREDOVISNINGEN HÄNFÖR SIG TILL 1978-05-23.

C-G RISEBERG

LANTMATARE.

SKALA 1:1000

0 10 20 30 40 50 100 150 200M

STG. 241 UNDTAGEN 1978-10-17  
ENL. BN'S BESLUT NR. 358Tillhör kommunfullmäktiges  
i Trelleborg beslut 1979-02-26  
nr 23,  
betygar i tjänsten.

Tore Lundqvist

Registrerad

LÄNSSTYRELSEN  
Malmöhus länGenom beslut 1979-07-03 vilket på grund av stadgande i  
150 § tredje stycket byggnadslagen vunnit laga kraft,  
har länsstyrelsen fastställt den på denna karta avfatta-  
de förslag till ändring av stadsplan; betygar  
Lars Renfors Eva Sjölin  
Utan avgift

Kopierat likhet med originalat betygat.

Stockholm den 14.8.1979


LiberKartor









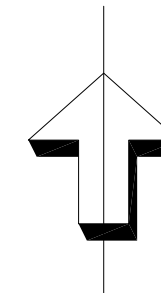






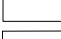
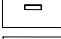




C. Sjödal

Inlagd 1979-07-20/16

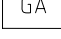
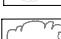
## TECKENF?RKLARING



	SL?NTMARKERING		
	TR?D	MATJORDSGROP	1500x1500x700 MM
	PLANTERINGSYTA	MATJORD	300 MM
	GR?S	MATJORD	200 MM
	GRUSYTA BOLLPLAN TRAFIKKLASS 1	DR?NGRUS 0-10 B?RLAGER DR?NERAND STENR?J?L 0-2	350 MM 100 MM 70 MM 320 MM
	BEF. GRUSYTA SOM YTF?RBTTRAS		
	BETONGPLATTA MELLAN GR?S OCH HUSLIV TRAFIKKLASS 0	S?ITSAND BTG-PLATTA 250x500	30 MM 80 MM
	BETONGPLATTOR: BYASTEN TRAFIKKLASS 1	F?RST?RKNINGSLAGER B?RLAGER 0-45 S?ITSAND PLATTA "BYASTEN"	200 MM 100 MM 30 MM 50 MM 380 MM
	GA G?NGBAR ASFALTYTA TRAFIKKLASS 1	F?RST?RKNINGSLAGER B?RLAGER 0-40 JUSTERING 0-18 BEL?GGNING ABT11	200 MM 100 MM 30 MM B180 30 MM 360 MM
	KA K?RBAR ASFALT INFARTSGATA TRAFIKKLASS 2	F?RST?RKNINGSLAGER B?RLAGER 0-40 MM JUSTERING 0-18 BEL?GGNING ABT 16	350 MM 100 MM 30 MM B180 30 MM 520 MM
	BEF. TR?D SOM BEH?LLES		
	BEF. BUSKAGE		
	BETONGKANTSTEN		
	PARKB?NK HYAB 138 026, MARKFAST, UTAN ARMST?D		
	5 CP CYKELST?LL F?R 5 CYKLAR		
	PPL PARKERINGSPLATS MED P-PLANKA OCH VITA T-MARKERINGAR		
	PAPPERSKORG OTTO PL?T		
	CYKELHINDER TYP SMEKAB SEKTIONS?R?KE SRX + SV?NGBAR BILSP?RR E		
	KULLERSTENSRAD MOT TAGGAD BYASTENSAVSLUTNING VID HUSLIV		
	BELYSNINGSSTOLPE, SE ELHANDLING		
	N?TST?NGSEL, KORTSIDOR H=3M, L?NGSIDOR H=2M, RESP. H=1M, KORTSIDORNA F?RSES MED V?RDERA 3M BRED, 2M H?G ?PPNING GRINDPARI MOT GATA: 1 ST 3M K?RGRIND + 1 ST 1M G?NGGRIND		

R		PLATTRAD, STENAR O GNGNING KULLERSTEN VID MATSAL UTICK	FILLKÖNN 02.08.06	
D	5	STNGSEL, ?SK?DARKULLE, M.M CMN	02.06.20	
C		BTG-PL. VID UTBL?S OCH GASQMM	02.03.18	
B		N?TSTATION, UTBL?S, GASOL	CMN 02.02.14	
A		BRANDVIGAR OCH BELYSNINGSTOLEN	01.11.27	
		MARK ANPASSAT EFTER HUS		
BET	ANT	ANDRINGEN AVSER	SIGN	DATUM
RELATIONSHANDLING				
B?CKASKOLAN				
				
PNB Entreprenad AB, Box 210 51, 200 21 Malmö Tel 040-680 08 00 Fax 040-680 08 01, 02				
UPPDRAK NR	RITAD AV	HANDLAGGARE		
21 306	C. MATTISSON	H?KANSSON		
DATUM	ANSVARIG ARBETSLEDARE:			
2002.08.06	TORSTEN LARSSON			
H?GSTADIESKOLA				
TRELLEBORGS KOMMUN				
BEL?GGNINGS- OCH UTRUSTNINGSP				
SKALA	NUMMER			BET
A1-1-4.00	M-10			I

