




ILLUSTRATION

SKALA 1:500 (A1)

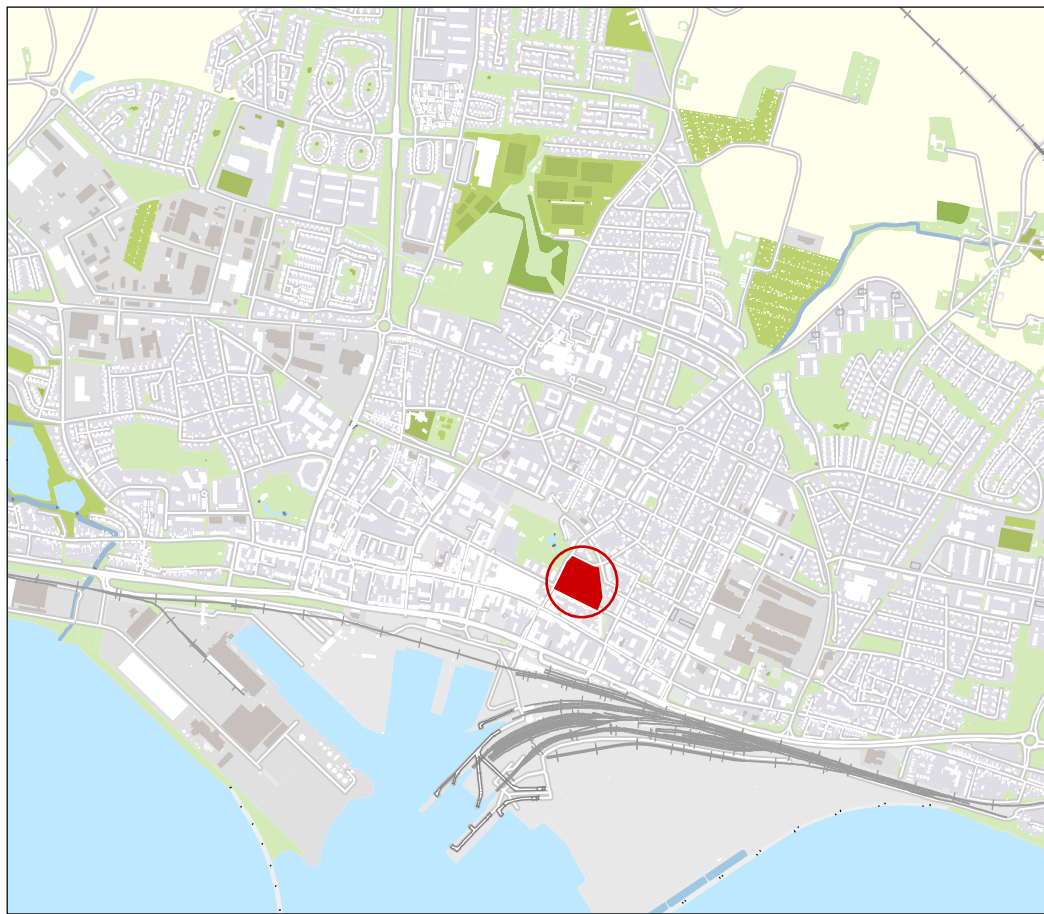

ORIENTERINGSKARTA

SAMRÅDSHANDLING

Standardförfarande

Planhandlingar:

Plankarta Illustration (denna handling) Planbeskrivning Fastighetsförteckning Baskarta

Detaljplan för

del av Badhuset 5 m.fl.



"Kv Badhuset"

Darienummer: PL-2020-02

DP 263

Upprättad datum: 2021-10-13

Sofi Lott  
Planarkitekt

Sandra Gustafsson  
Planchef