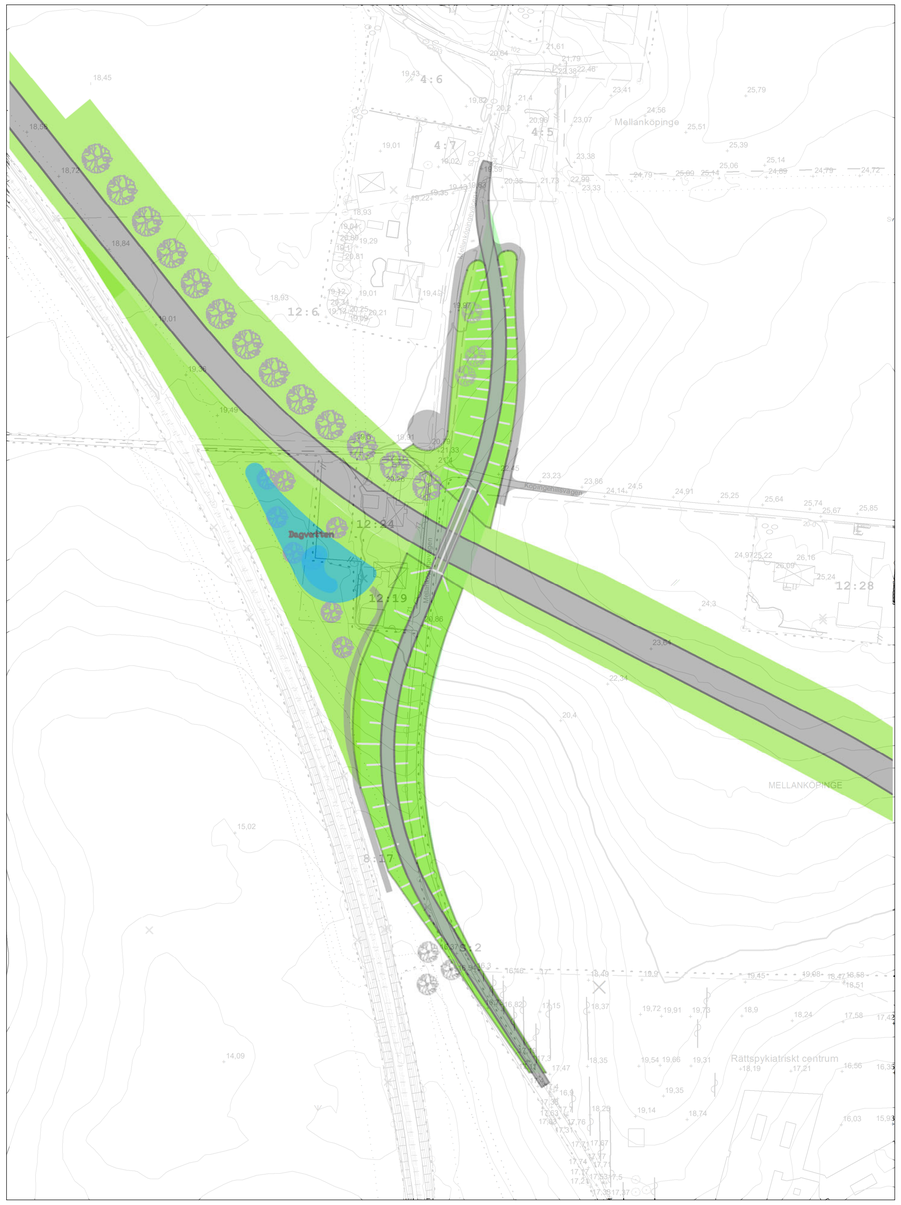

ILLUSTRATION 0 25 50 100 Meter SKALA 1:1500 (A1) N

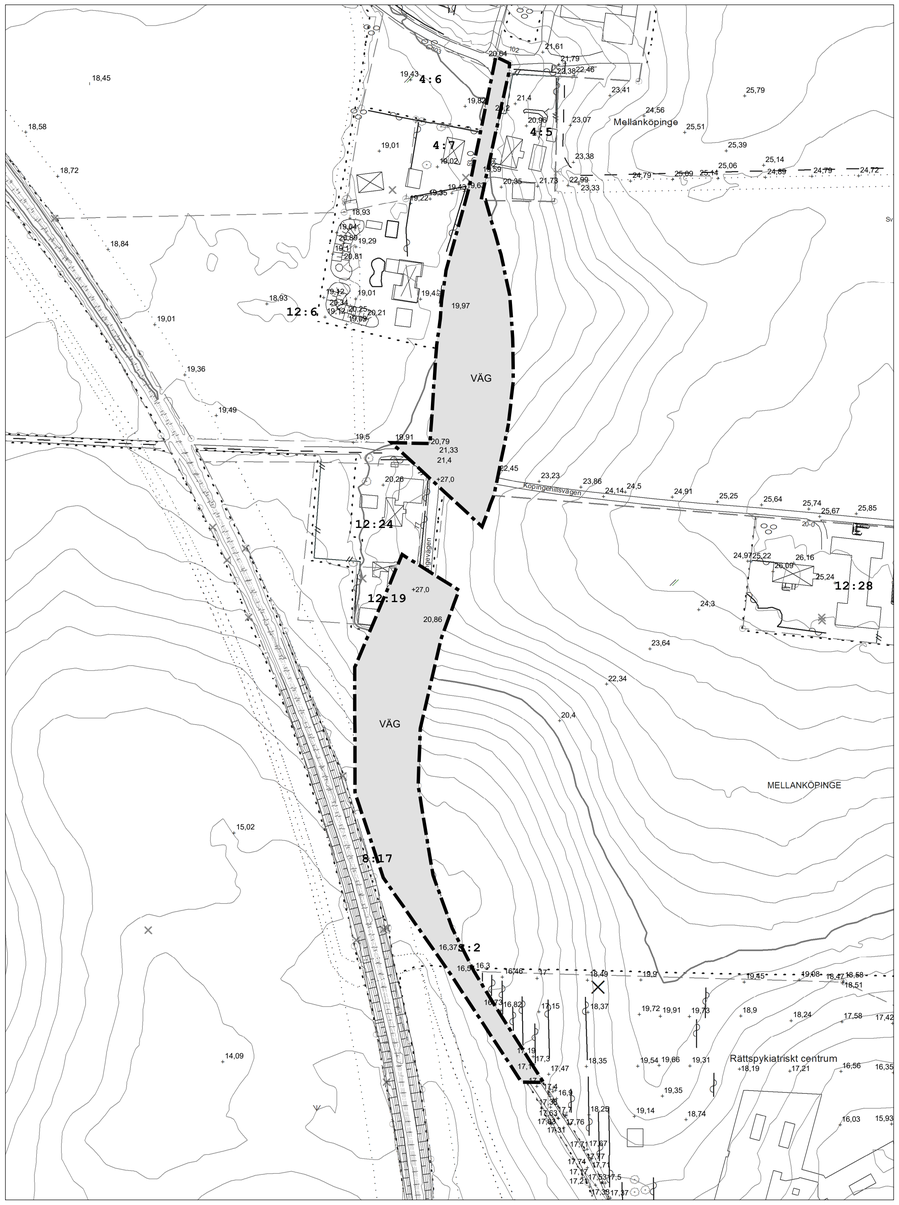

PLANKARTA 0 25 50 100 Meter SKALA 1:1500 (A1) N

ORIENTERINGSKARTA

- Kommungräns
- Traktgräns
- Kvartersgräns
- Fastighetsgräns
- Planområdesgräns
- Användningsgräns
- Egenskapsgräns
- Administrativgräns
- Utfartsförbud
- Strandskydd
- Rättigheter och gemensamhetsanläggningar
- Körbana
- Cykelbana
- Gångbana
- Gång- och cykelbana
- Parkeringsplats
- Häck
- Plank/Staket/Stängsel
- Mur
- Stödmur
- Slänttbeckning
- 0,5-50 m höjdkurva
- Dagvattenledning
- Spillvattenledning
- Vattenledning
- Råvattenledning
- Dräneringsledning
- Tryckledning
- Fjärrvärme
- Gasnät
- Dataledning
- Elledning
- Kabel/TVledning
- Optoledning
- Teleledning
- Övrig ledning
- Gränspunkt
- Markhöjd
- Barrträd
- Buske
- Lövträd
- Fornlämning
- Flaggstång/Grindstolpe/ Staketstolpe
- Belysningsstolpe
- Elanordning, Skåp
- Källa
- Brunn
- Bostad
- Övrig byggnad
- Trappa
- Skärmtak

Höjdsystem RH 2000
Plansystem Sweref 99 1330

BASKARTANS BETECKNINGAR
Upprättad 2021-04-14

Planbestämmelser

Följande gäller inom områden med nedanstående beteckningar.
Endast angiven användning och utformning är tillåten.
Där beteckning saknas gäller bestämmelsen inom hela planområdet.

Gränsbeteckningar

Planområdesgräns

Användning av mark och vatten

Allmänna platser med kommunalt huvudmannaskap

VÄG — Väg, PBL 4 kap. 5 § 1 st 2 p.

EGENSKAPSBESTÄMMELSER ALLMÄN PLATS

Mark

+0,0 — Markens höjd över nollplanet angivet i meter. Angiven höjd avser maximal plushöjd på vägmott i aktuell punkt., PBL 4 kap. 5 § 1 st 2 p.

Administrativa bestämmelser

Genomförandetid

Genomförandetiden är 5 år från den dagen detaljplanen vinner laga kraft., PBL 4 kap. 21 §

GRANSKNINGSHANDLING — Utökat förfarande

Planhandlingar:
Plankarta (denna handling) Illustration (denna handling) Planbeskrivning Fastighetsförteckning Baskarta Samrådsredogörelse

Detaljplan för

del av Mellanköpinge 12:29 m.fl.

TRELLEBORGS KOMMUN

"Mellanköpingevägen"

Diarienummer: PL-2021-28 DP 280

Upprättad datum: 2021-09-30

Anders Bramme
Planarkitekt

Sandra Gustafsson
Planchef